


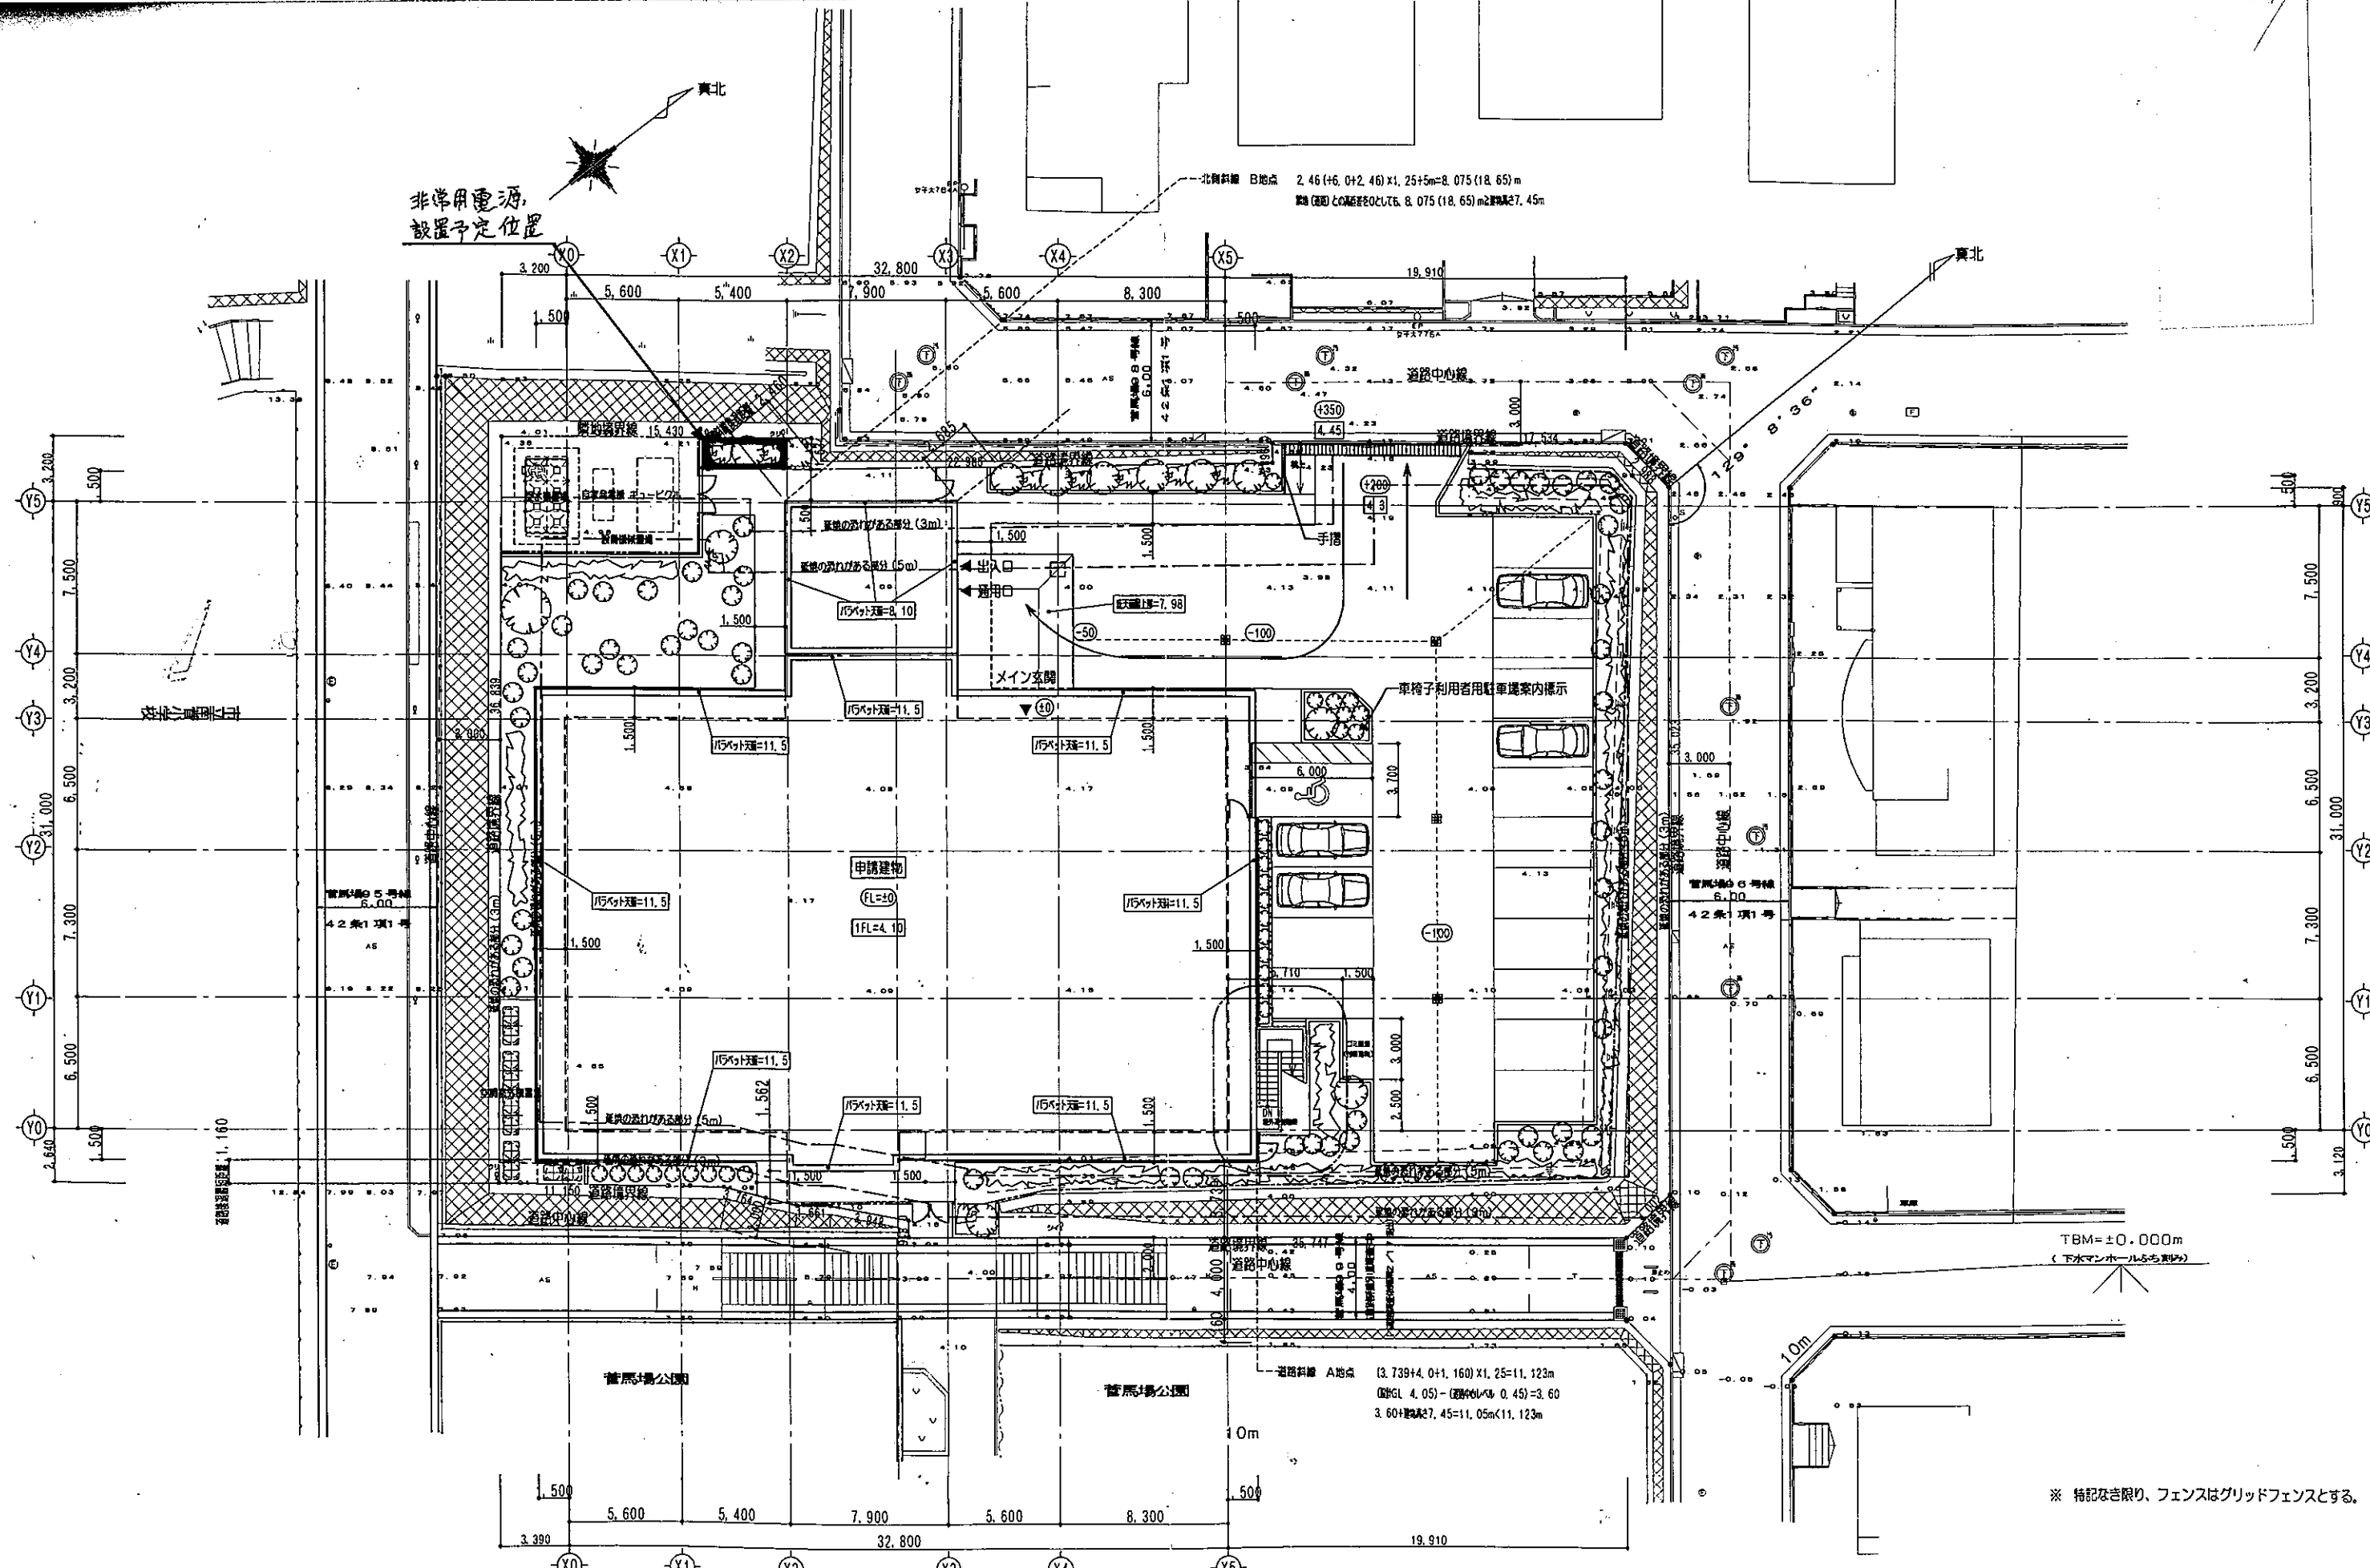

※ 特記なき限り、フェンスはグリッドフェンスとする。

大澤 後援 社会福祉法人 読売光と愛の事業団 (仮称) 多摩区西菅地区サテライト特養 新築工事	工事名 設計番号 2127 年月日 2010. 09. 30	図面名 配置図 設計者 一般建築士会 第260511号 藤井 雄基 監理者 一般建築士会 第310605号 藤田 洋二 (構造関係設計に専ら) 調査設計者 一般建築士会 第83278号 佐藤 隆 (調査関係設計に専ら)	縮尺 1/300
〒113-0033 東京都文京区本郷4-9-15 ADMAXビル E:03-5800-0321	一般建築士事務所 東京都知事登録 第9490号	株式会社 新環境設計	A-009